


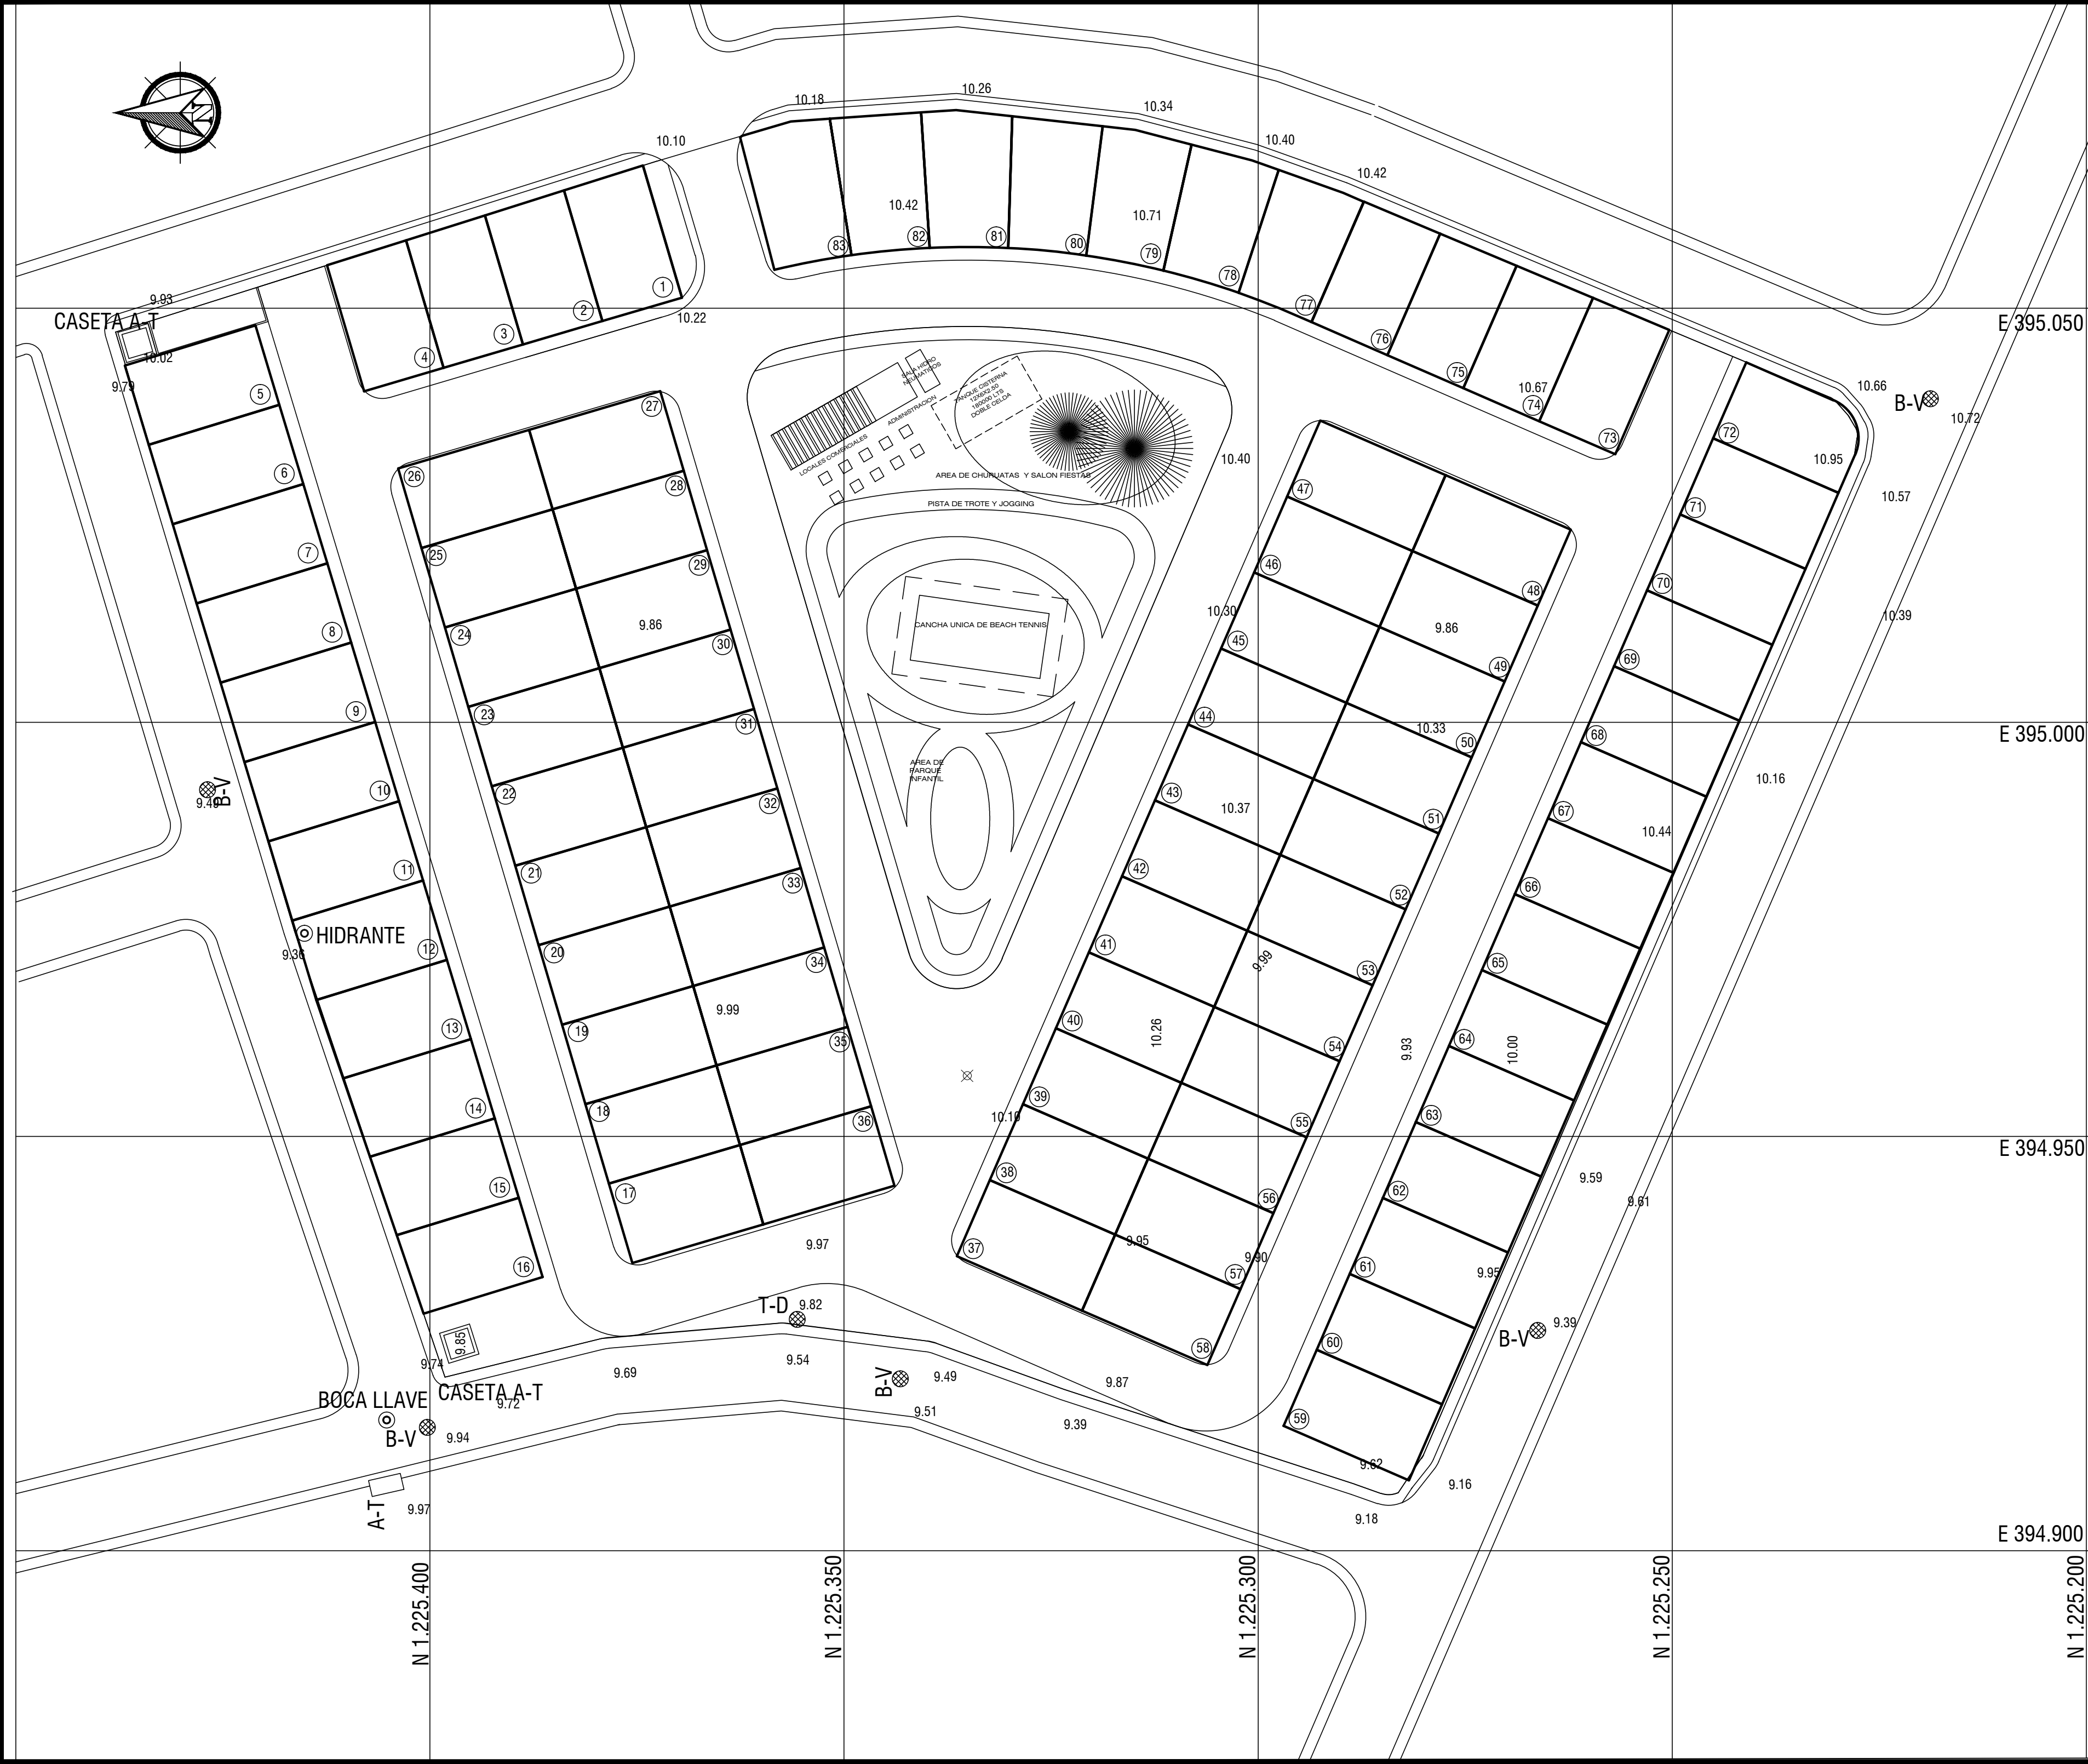

CUADRO DE AREAS		
	AREA DE PARCELA	% implantacion
AREAS COMUNES	2828.17	11.61%
PARCELAS	2600.34	10.67%
PARCELAS	2475.00	10.16%
PARCELAS	2475.00	10.16%
PARCELAS	2475.00	10.16%
PARCELAS	2454.19	10.07%
PARCELAS	1151.55	4.73%
VIALIDAD Y ACERAS	7902.39	32.44%
	0	
AREA TOTAL	24361.64	100.00%
AREA TERRENO	24361.64	

VILLAS DE "JUANGRIEGO"

JUAN GRIEGO, ESTADO NUEVA ESPARTA

PROPIETARIO: Promotora N&P, C.A.

PROYECTO URBANISMO:

PROYECTO VIVIENDA:

LEVANTAMIENTO TOPOGRAFICO: TOP: MANUEL GUARACHE.

CONTENIDO: PLANTA GRAL. URBANISMO IMPLANTACION 2.4 HECTAREAS

ESCALA: 1:500	U-1 1 URBANISMO PLANTA GENERAL
FECHA: AGOSTO 2026	
DIBUJO: AB	